

UBERBAUUNG LEUENPUNGERTSTRASSE 8157 DIELSDORF



BAUHERR BAUGENOSSENSCHAFT SENIORENWOHNRAUM POSTFACH 229 8157 DIELSDORF

GREENLAND & RUEGG ARCHITEKTEN AG MARGRITENWEG 6 · POSTFACH 111 · CH-8157 DIELSDORF
TEL 011 855 60 80 · FAX 011 855 60 85 · eMAIL grarch@freemur.ch

PLAN NR 0202 HAUS A+B UMGEBUNG
AB-02 ERDGESCHOSS
MST GR DAT GEZ REV GEZ
1:100 84/70 23.07.02 gN

DIE BAUHERRSCHAFT:

DER ARCHITEKT:

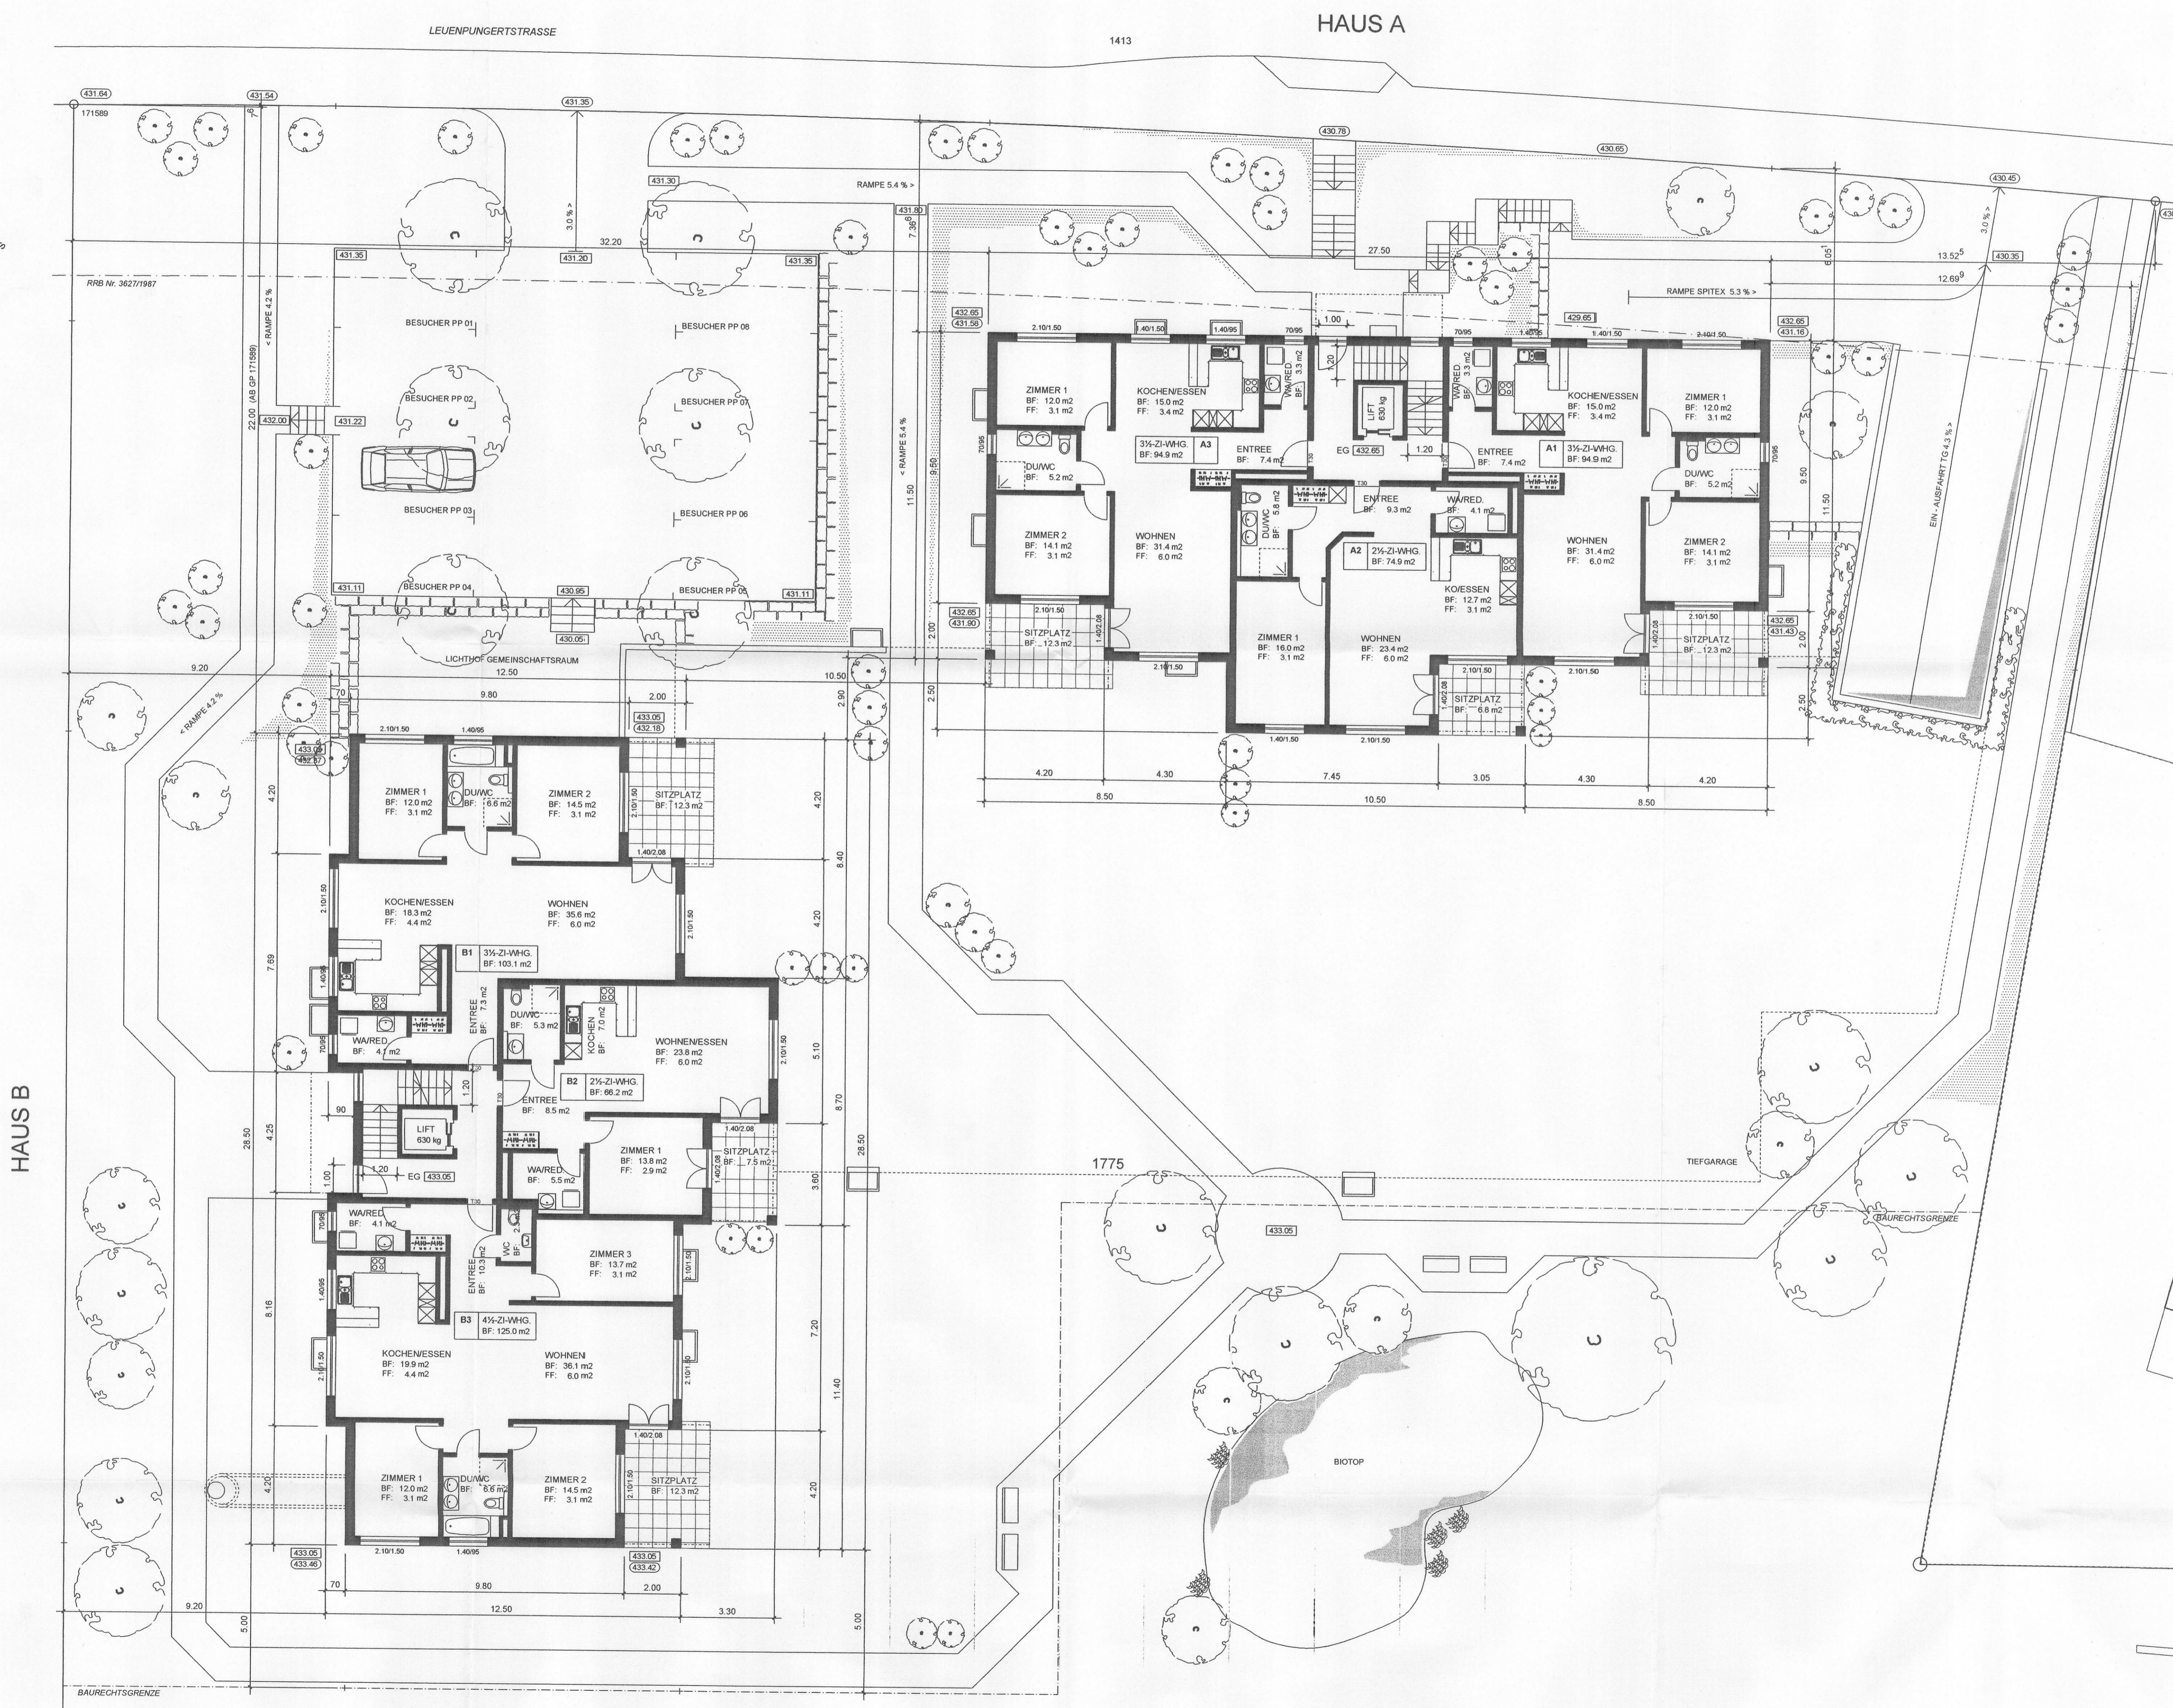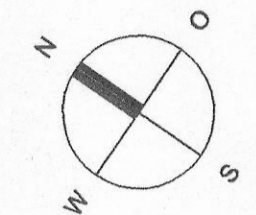

HAUS B

HAUS A

1775

BAURECHTSGRENZE

BAURECHTSGRENZE

1412